

# moos. giuliani. herrmann. architekten.

Bauherr  
Projekt


akku künstleratelier uster  
Ateliers Zeughaus K1, Berchtoldstrasse 10, 8610 Uster

Plannummer  
Plan

001  
Kataster

Format  
gezeichnet  
geändert

A3 → 1:500  
21.08.2019\_di

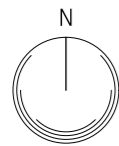


Zeughaus K1

moos giuliani herrmann  
architekten ag  
im Lot 8  
ch-8610 uster  
telefon 044 905 29 29  
www.mgh.ch

0 10 20 50 m

Kataster

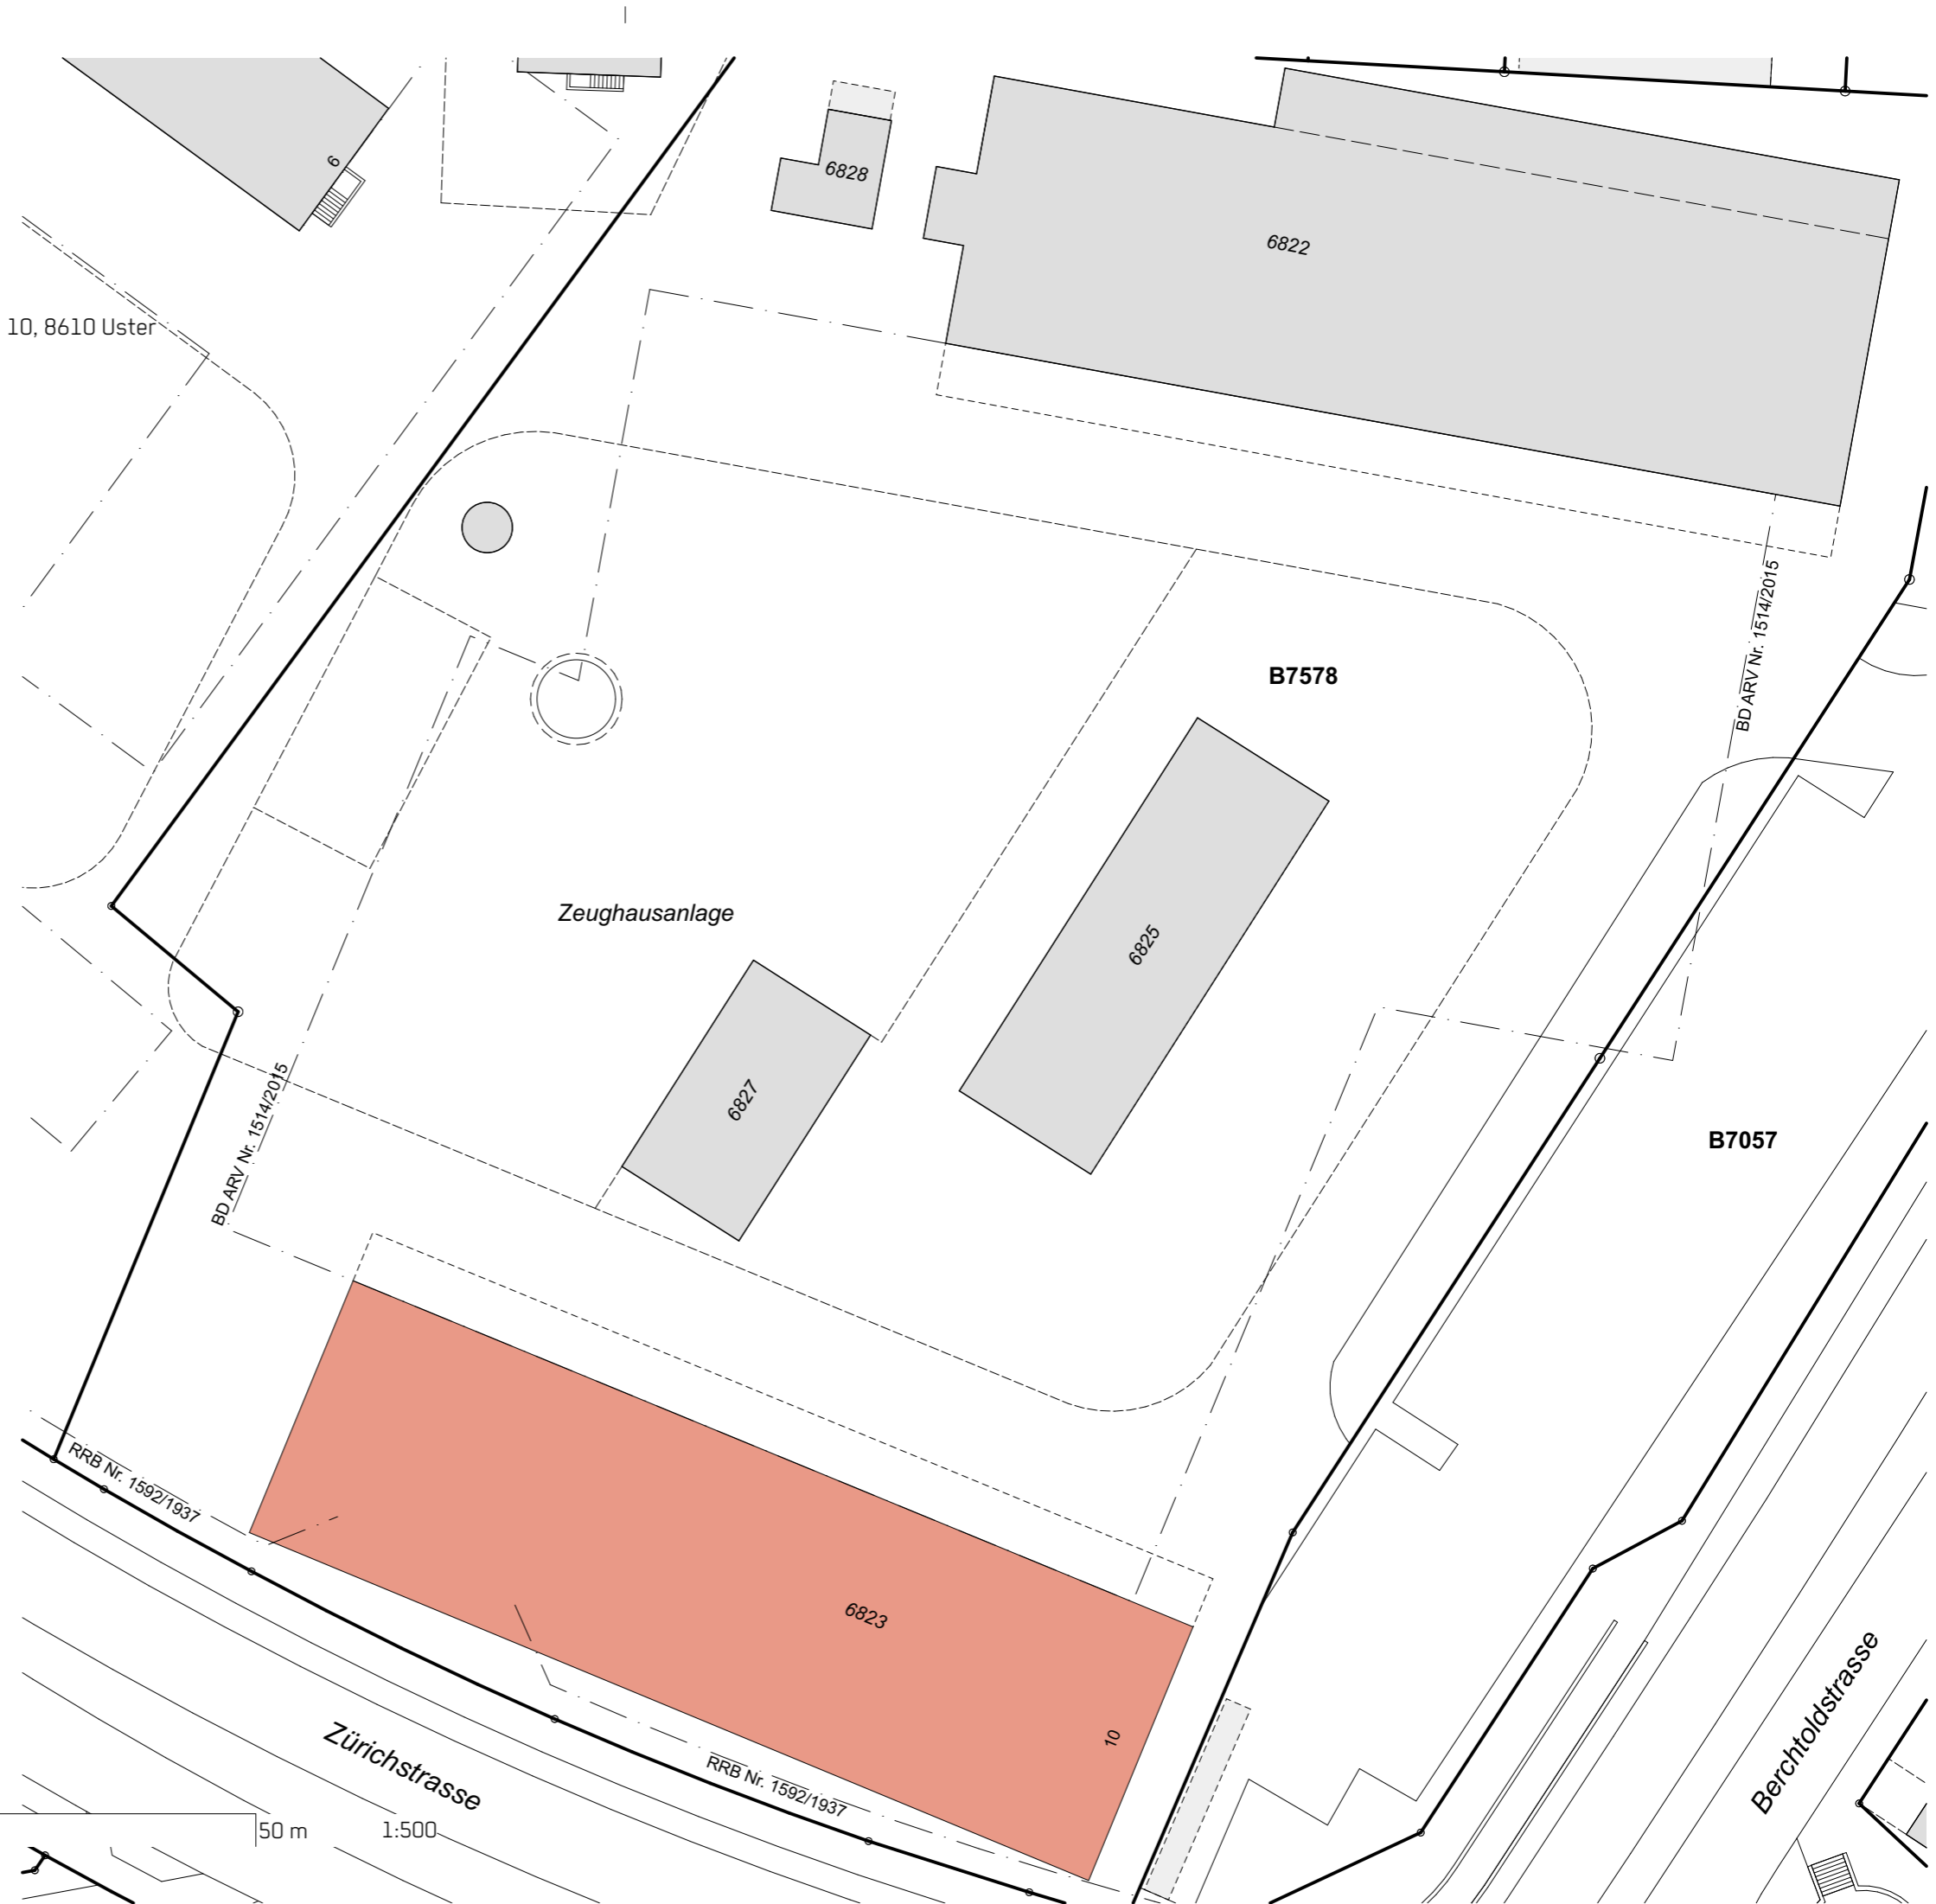

# moos. giuliani. herrmann. architekten.

Bauherr  
Projekt


akku künstleratelier uster  
Ateliers Zeughaus K1, Berchtoldstrasse 10, 8610 Uster

Plannummer  
Plan


002  
Übersichtsplan Zeughaus K1

Format  
gezeichnet  
geändert


A3 → 1:500  
21.08.2019\_di

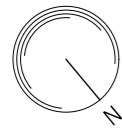


- Atelier 1
- Atelier 2

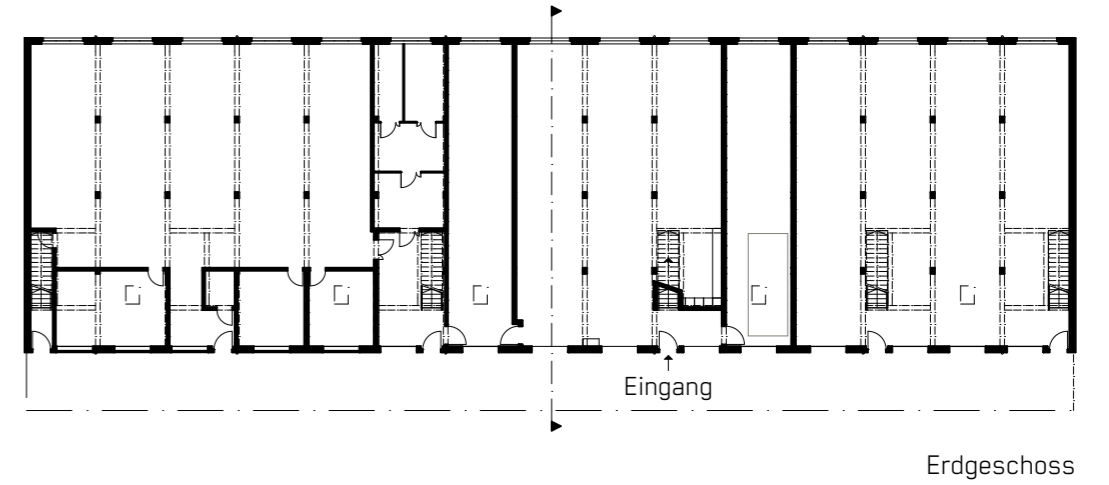

Erdgeschoss

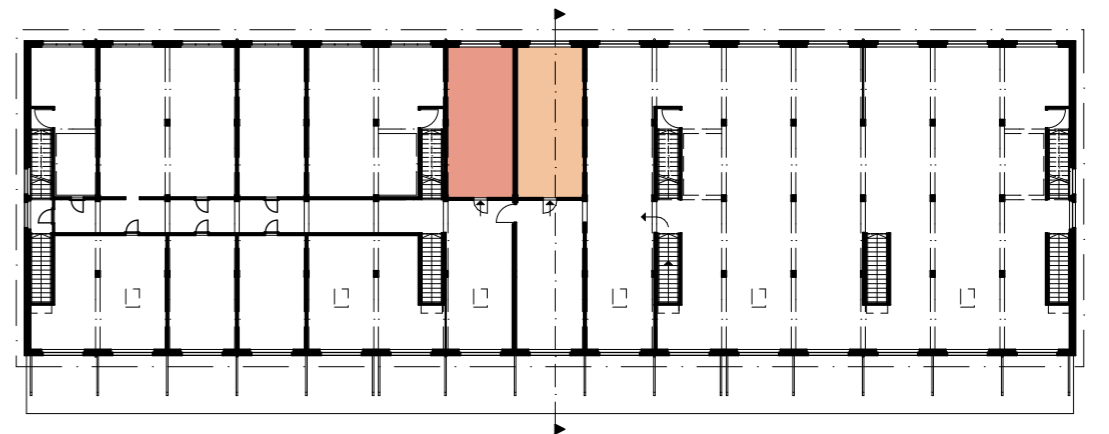

Obergeschoss

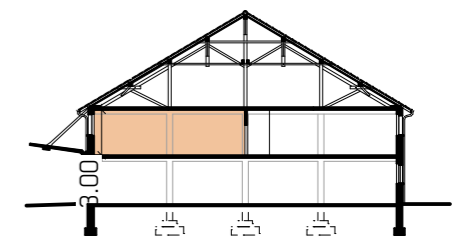

Querschnitt

# moos. giuliani. herrmann. architekten.

Bauherr  
Projekt


akku künstleratelier uster  
Ateliers Zeughaus K1, Berchtoldstrasse 10, 8610 Uster

Plannummer  
Plan


003  
akku Atelier 1 Zeughaus K1

Format  
gezeichnet  
geändert


A3 → 1:50  
21.08.2019\_di

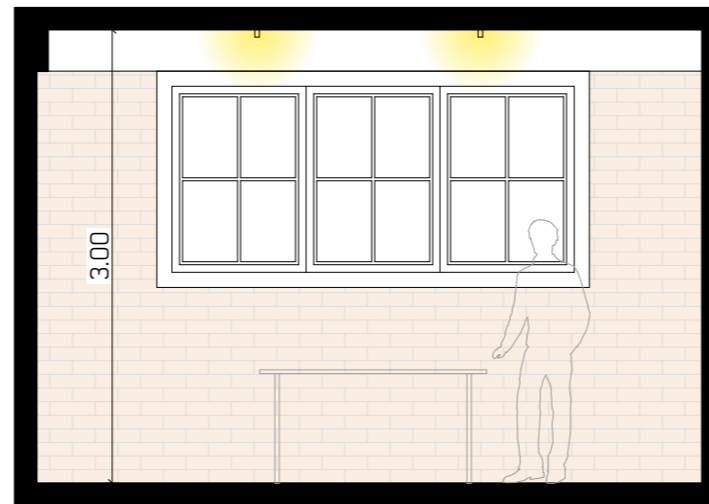

Ansicht 1

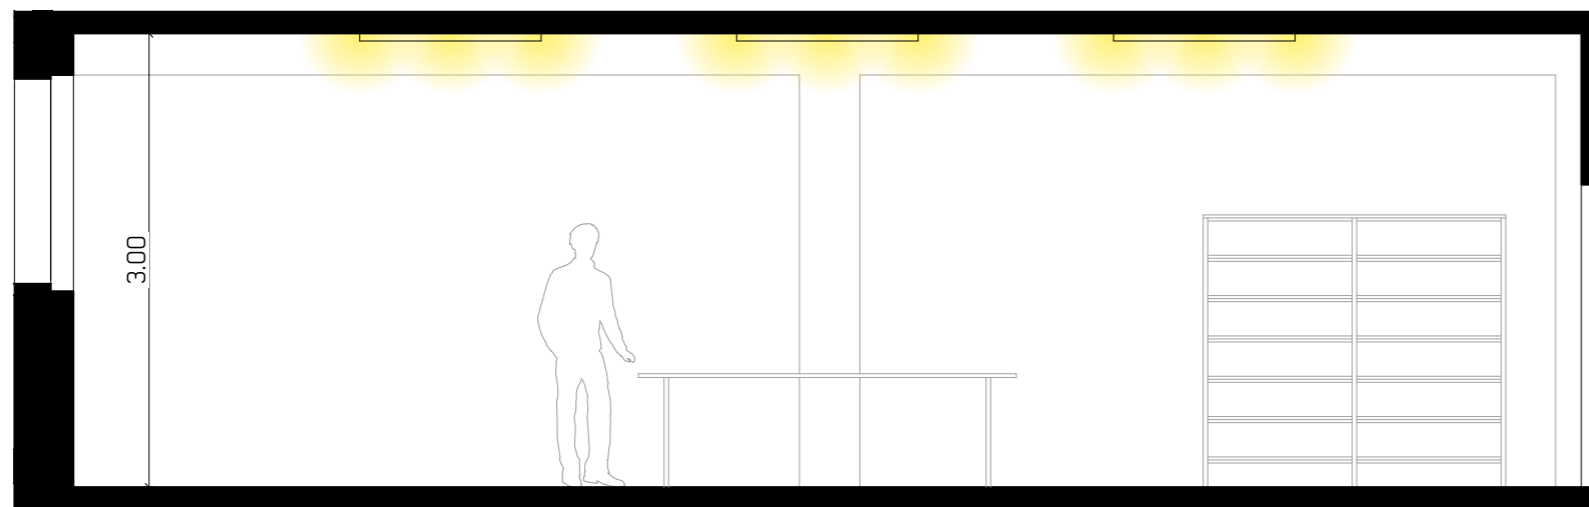

Ansicht 2

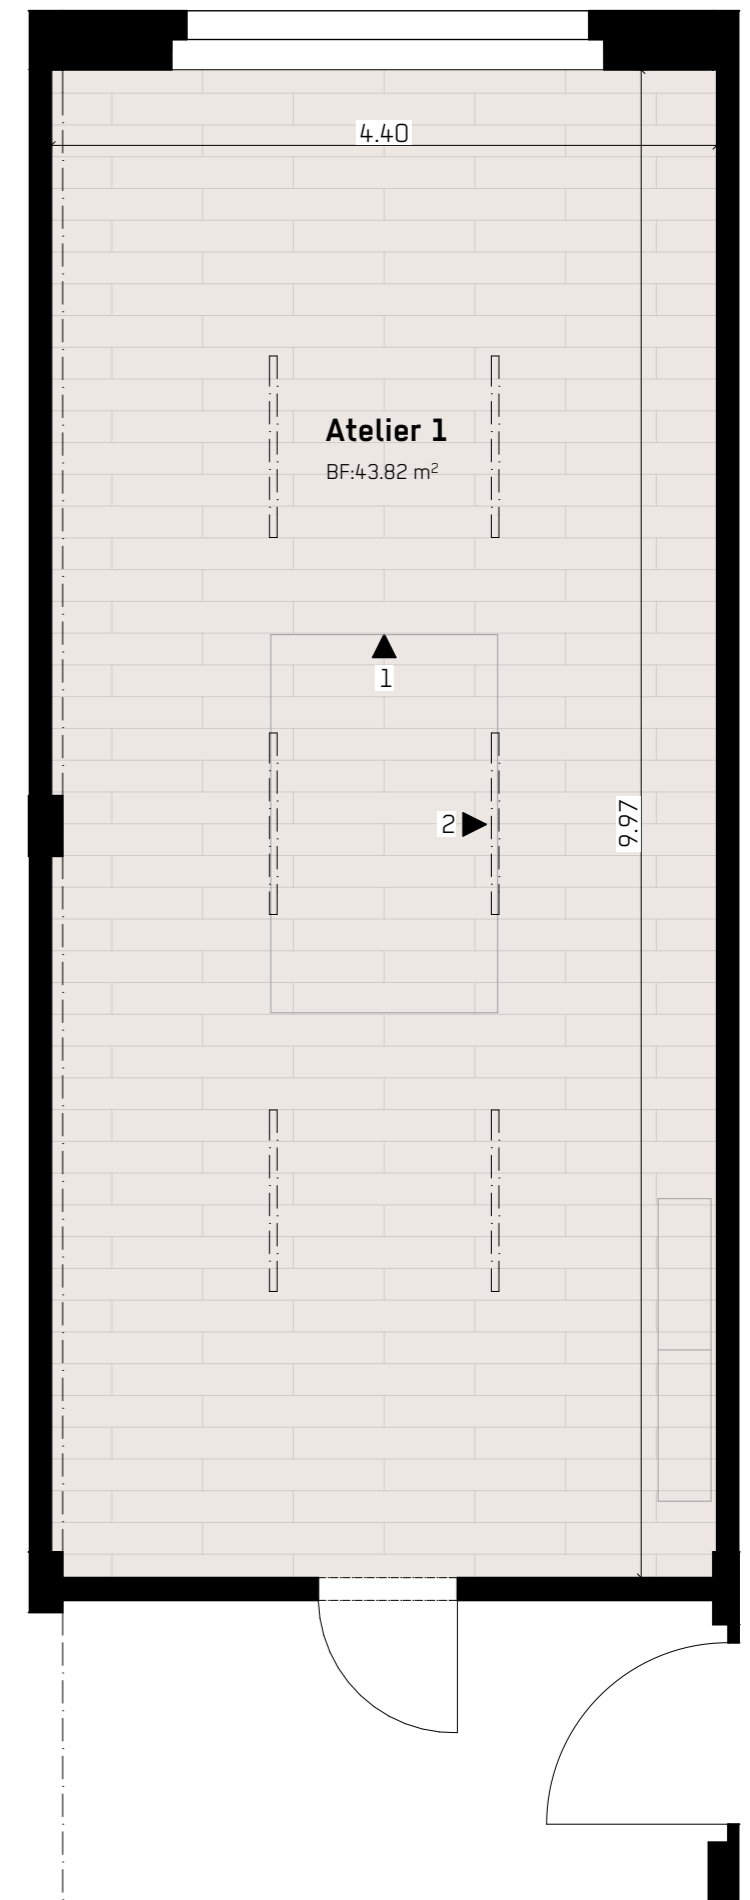

Grundriss

# moos. giuliani. herrmann. architekten.

Bauherr  
Projekt


akku künstleratelier uster  
Ateliers Zeughaus K1, Berchtoldstrasse 10, 8610 Uster

Plannummer  
Plan


003  
akku Atelier 2 Zeughaus K1

Format  
gezeichnet  
geändert


A3 → 1:50  
21.08.2019\_di

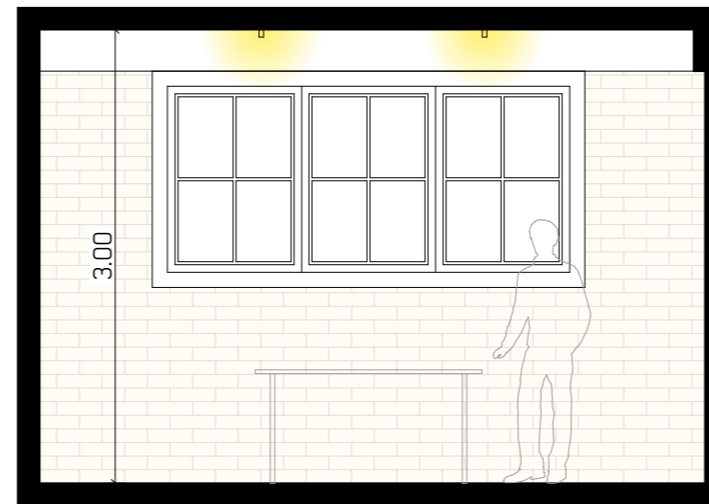

Ansicht 1

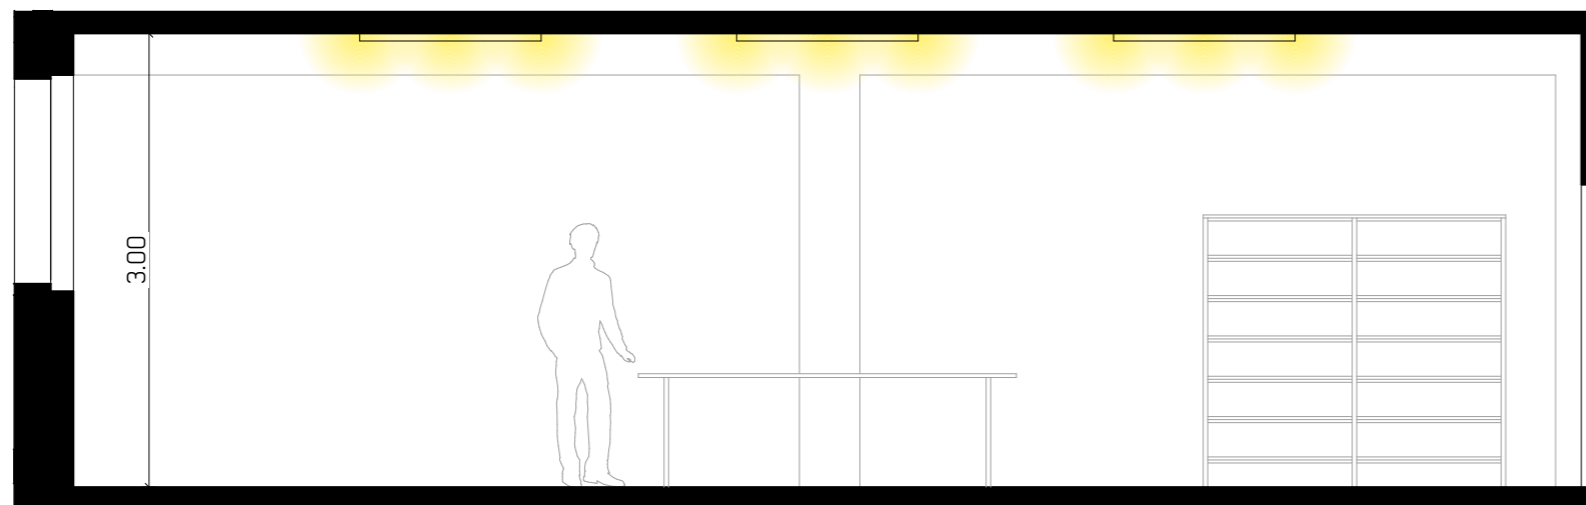

Ansicht 2

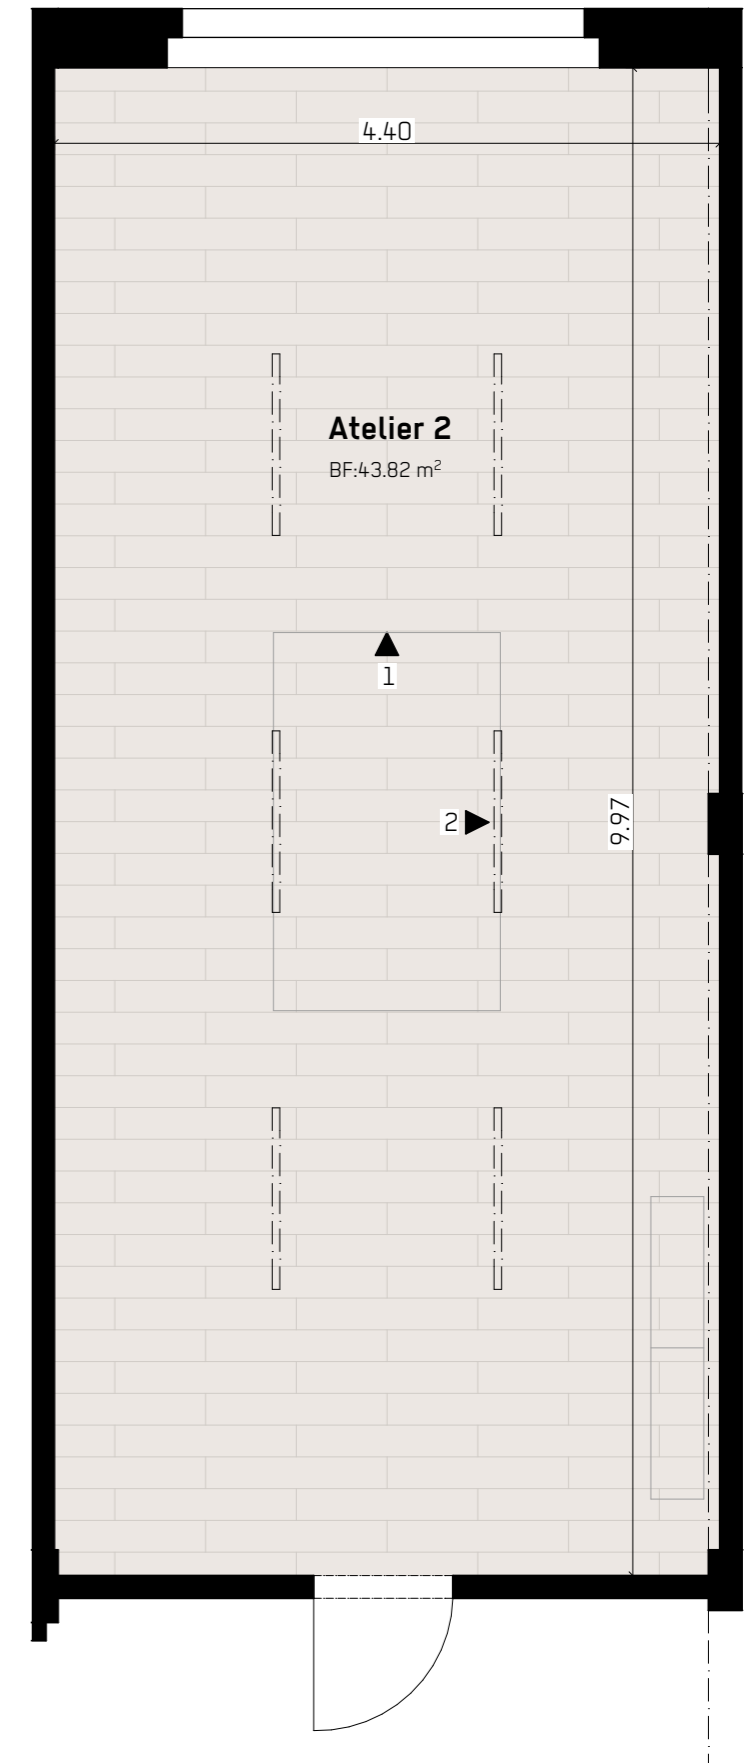

Grundriss